
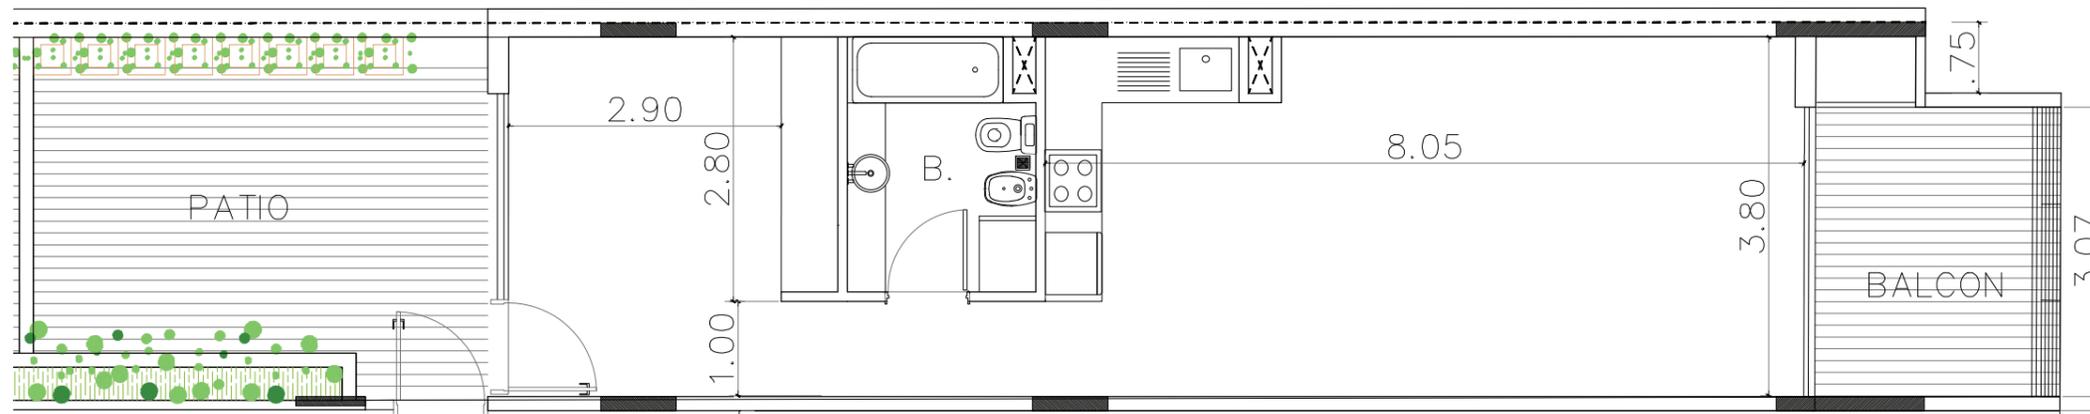


# SB101

## AMBIENTE PLUS

SUP. CUBIERTA 54.74  
SUP. SEMI CUBIERTA 14.25  
SUP. DESCUBIERTA 13.85  
AMENITIES 9.94

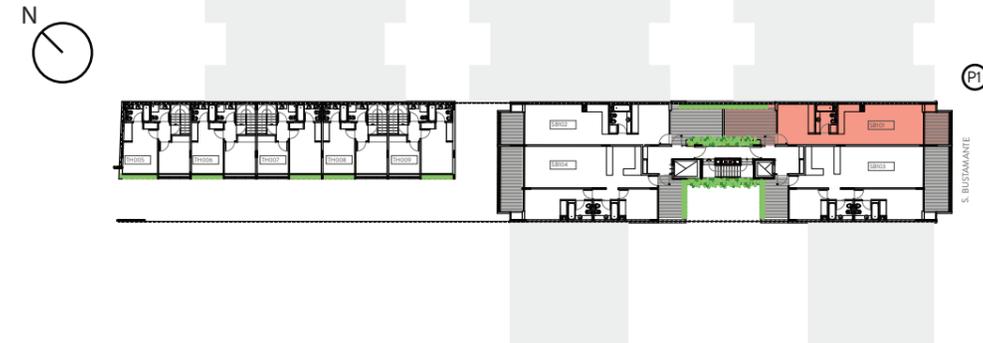

### AMENITIES

CO WORKING  
COCINA INDUSTRIAL  
GYM + SALA DE YOGA  
ESPACIO DE BIODIVERSIDAD EN ALTURA  
PILETA DESCUBIERTA  
SOLARIUM  
VESTUARIOS  
TERRAZAS PARQUIZADAS CON PARRILLAS  
BANCO DE TRABAJO  
LAUNDRY

SANCHEZ DE BUSTAMANTE -  
PRIMER PISO

Las descripciones arquitectónicas y funcionales, fotos, renders, memorias descriptivas, medidas de este inmueble, valores de expensas, impuestos y servicios y fechas de entrega de los emprendimientos son orientativas. La superficie total de metros orientativos descripta, se encuentra compuesta por metros propios de cada unidad funcional, y por los metros de amenities correspondientes al porcentual de dominio indiviso de cada Unidad Funcional respecto a los espacios comunes. La información aquí consignada puede no encontrarse actualizada a la hora de su visualización. Se recomienda, en consecuencia, su verificación previo a tomar cualquier decisión, requiriendo toda la información que se considere apropiada.