
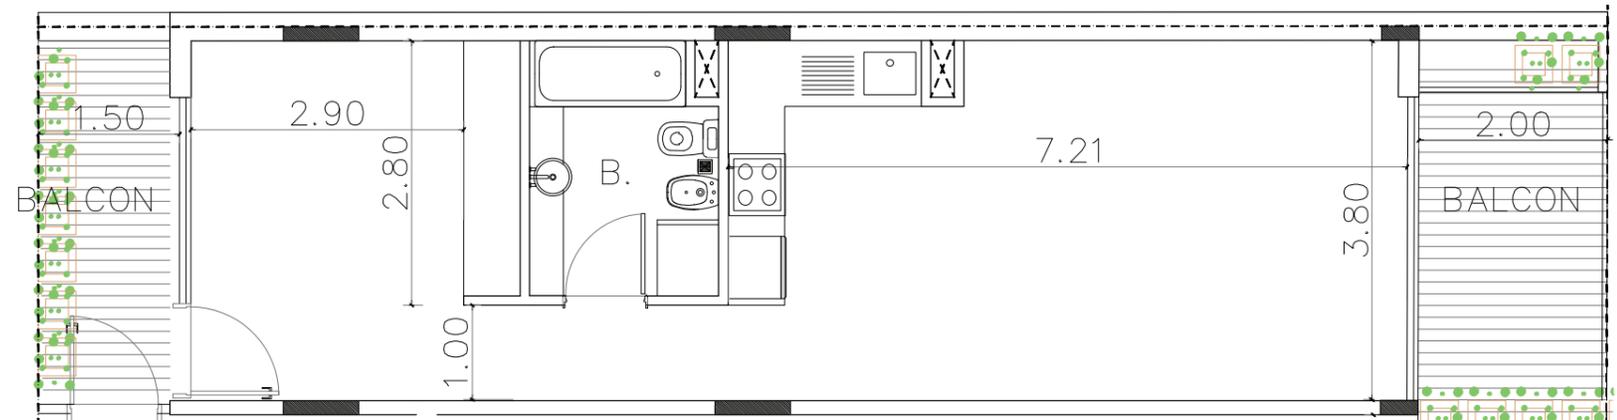


SB901

AMBIENTE PLUS

SUP. CUBIERTA 51.41
SUP. SEMI CUBIERTA 8.33
SUP. DESCUBIERTA 5.20
AMENITIES 7.79

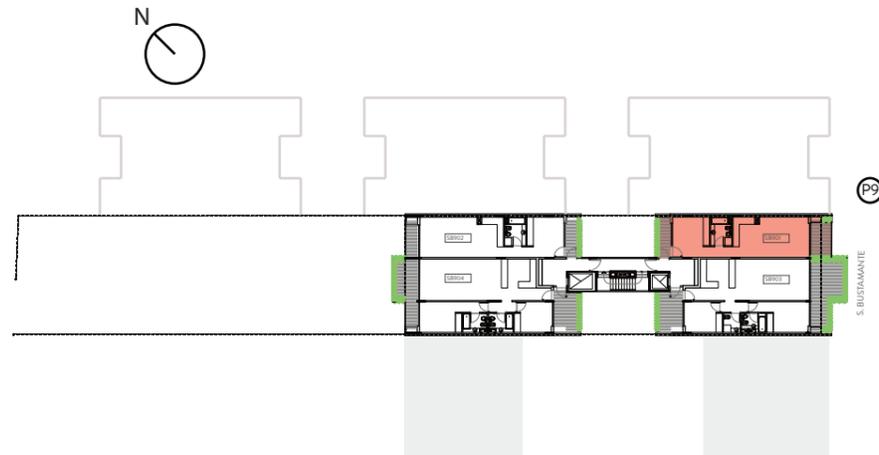

AMENITIES

CO WORKING
COCINA INDUSTRIAL
GYM + SALA DE YOGA
ESPACIO DE BIODIVERSIDAD EN ALTURA
PILETA DESCUBIERTA
SOLARIUM
VESTUARIOS
TERRAZAS PARQUIZADAS CON PARRILLAS
BANCO DE TRABAJO
LAUNDRY

SANCHEZ DE BUSTAMANTE -
NOVENO PISO

Las descripciones arquitectónicas y funcionales, fotos, renders, memorias descriptivas, medidas de este inmueble, valores de expensas, impuestos y servicios y fechas de entrega de los emprendimientos son orientativas. La superficie total de metros orientativos descripta, se encuentra compuesta por metros propios de cada unidad funcional, y por los metros de amenities correspondientes al porcentual de dominio indiviso de cada Unidad Funcional respecto a los espacios comunes. La información aquí consignada puede no encontrarse actualizada a la hora de su visualización. Se recomienda, en consecuencia, su verificación previo a tomar cualquier decisión, requiriendo toda la información que se considere apropiada.